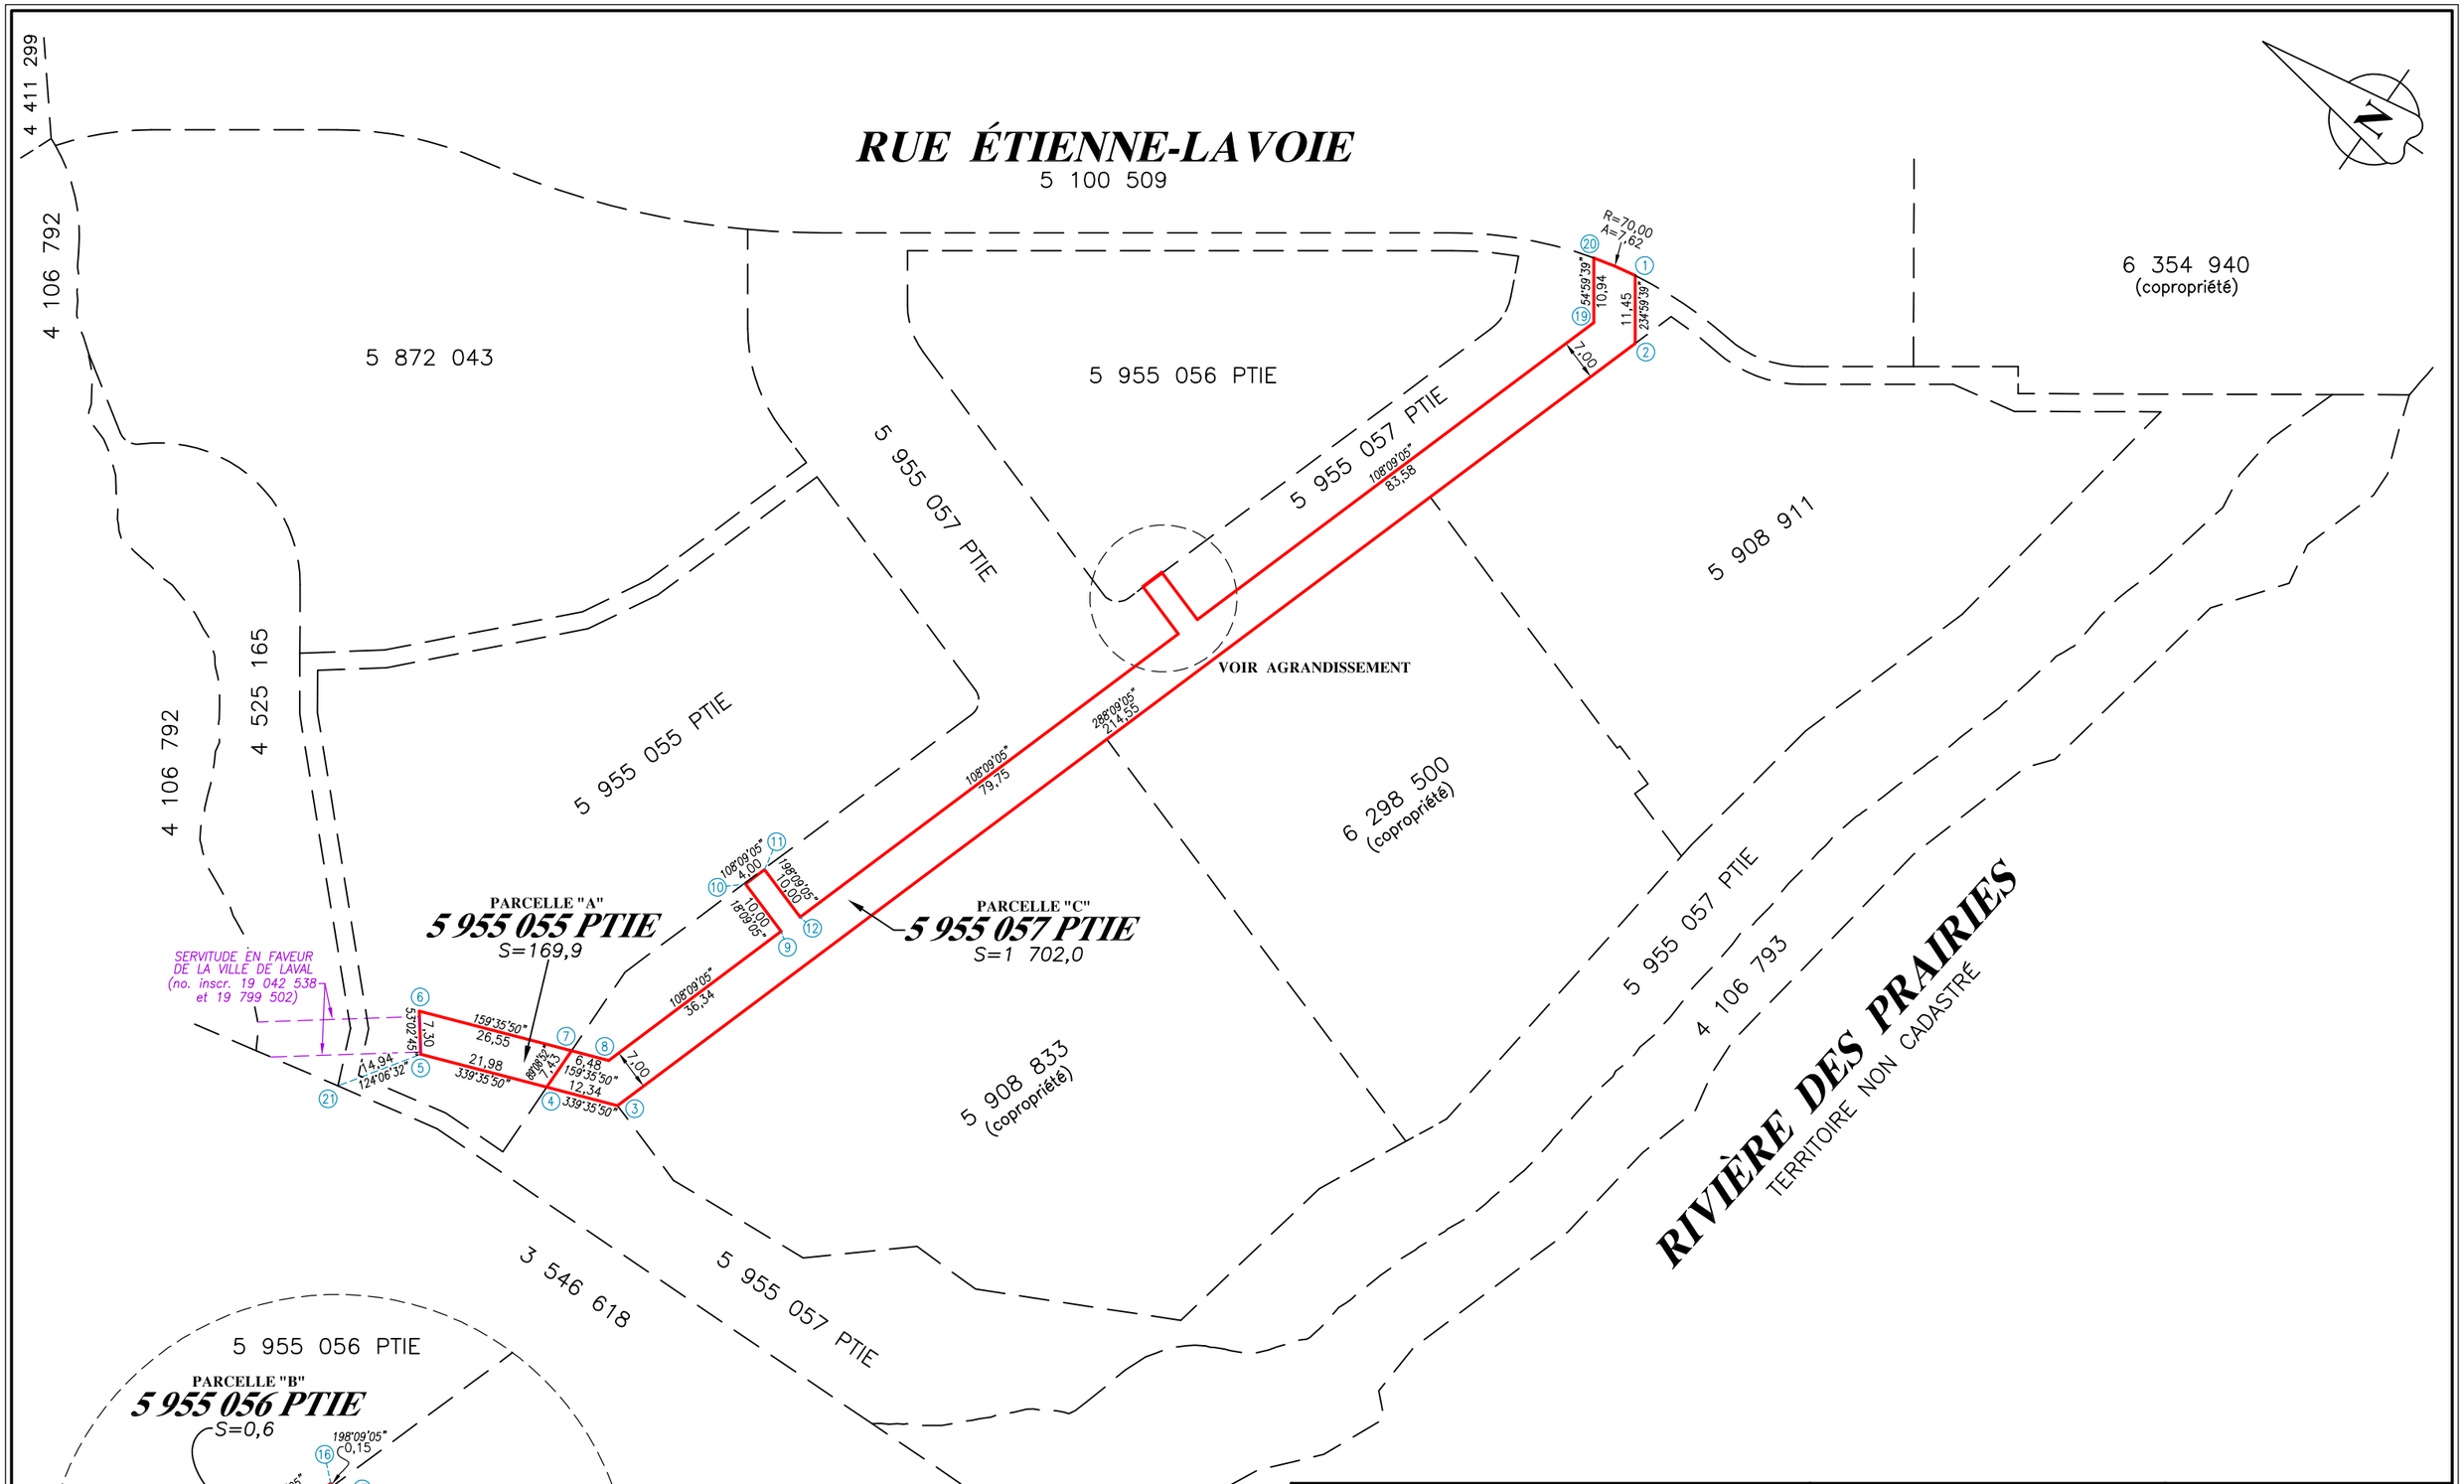


*NOTES:*

- *Cette description technique est basée sur le plan TQC de Beaudoin Hurens, dossier no. 9452–00, plan no. 9452–00, feuillet C–3, révision 7, reçu le 10 juillet 2015.*
- *Les directions indiquées sur ce plan sont des gisements en référence au système géodésique SCOPQ (NAD83).*

Les mesures indiquées sur ce document sont en mètres (SI).
1 pied (mesure anglaise) = 0,3048 mètre.

Préparé et signé numériquement à Laval

DENIS AYOTTE, arpenteur-géomètre

Copie certifiée conforme:

MÈTRICA
ARPENTEURS-GÉOMÈTRES INC.

4650, boul. des Laurentides
Bureau 310
Laval, Qc
H7K 2J4

3879, boul. Taschereau
Bureau 240
Longueuil (arr. St-Hubert), Qc
J4T 2G5

450 625.7580
450 625.3081
info@metrica.ag

# DESCRIPTION TECHNIQUE
## Servitude à acquérir

LOT(S) NO(S): 5 955 055 PTIE à 5 955 057 PTIE
CADASTRE OFFICIEL: CADASTRE DU QUÉBEC
CIRCONSCRIPTION FONCIÈRE: LAVAL
MUNICIPALITÉ: VILLE DE LAVAL
ÉCHELLE: 1:1000 DATE: 2023-05-23

MINUTE: 14 685 MANDAT: 14252 DOSSIER: 3737