


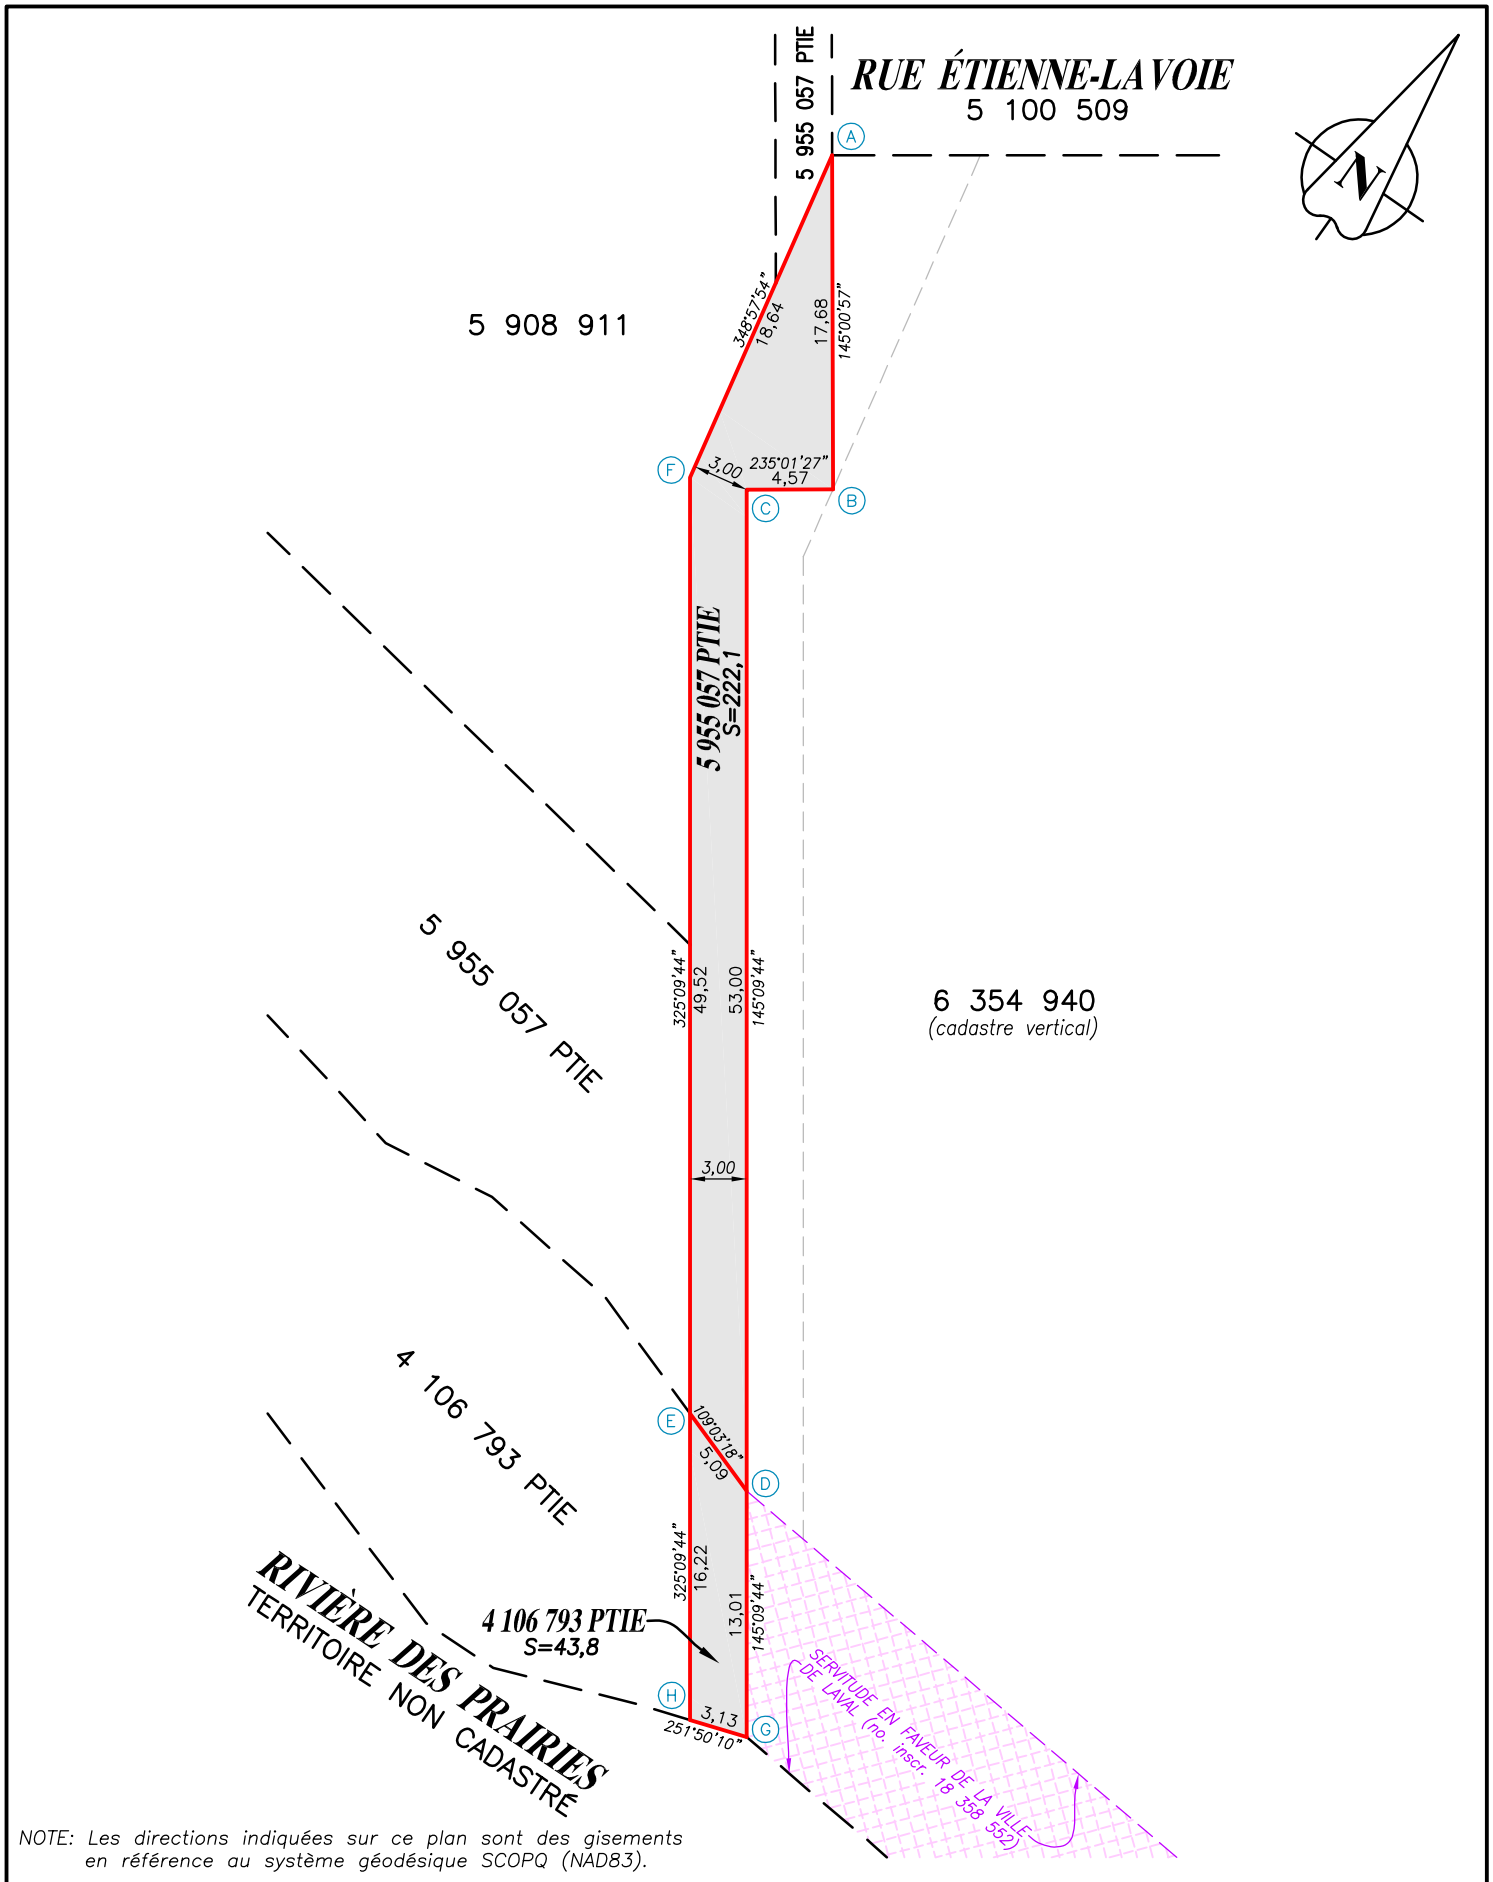

Les mesures indiquées sur ce document sont en mètres (SI). 1 pied (mesure anglaise) = 0,3048 mètre.	Préparé et signé numériquement à Laval	Copie certifiée conforme:
	DENIS AYOTTE, arpenteur-géomètre	
 MÉTRICA ARPENTEURS-GÉOMÈTRES INC.  4650, boul. des Laurentides Bureau 310 Laval, Qc H7K 2J4  450 625.7580  450 625.3081  info@metrica.ag	DESCRIPTION TECHNIQUE Servitude à acquérir	
	LOT(S) NO(S): 4 106 793 PTIE et 5 955 057 PTIE CADASTRE OFFICIEL: CADASTRE DU QUÉBEC CIRCONSCRIPTION FONCIÈRE: LAVAL MUNICIPALITÉ: VILLE DE LAVAL ÉCHELLE: 1:400 DATE: 2026-08-12	
	MINUTE: 16 469 MANDAT: 14252 DOSSIER: 3737	